



PIANO TERRA

MURO STRADA


MQ16.62

PIANO PRIMO

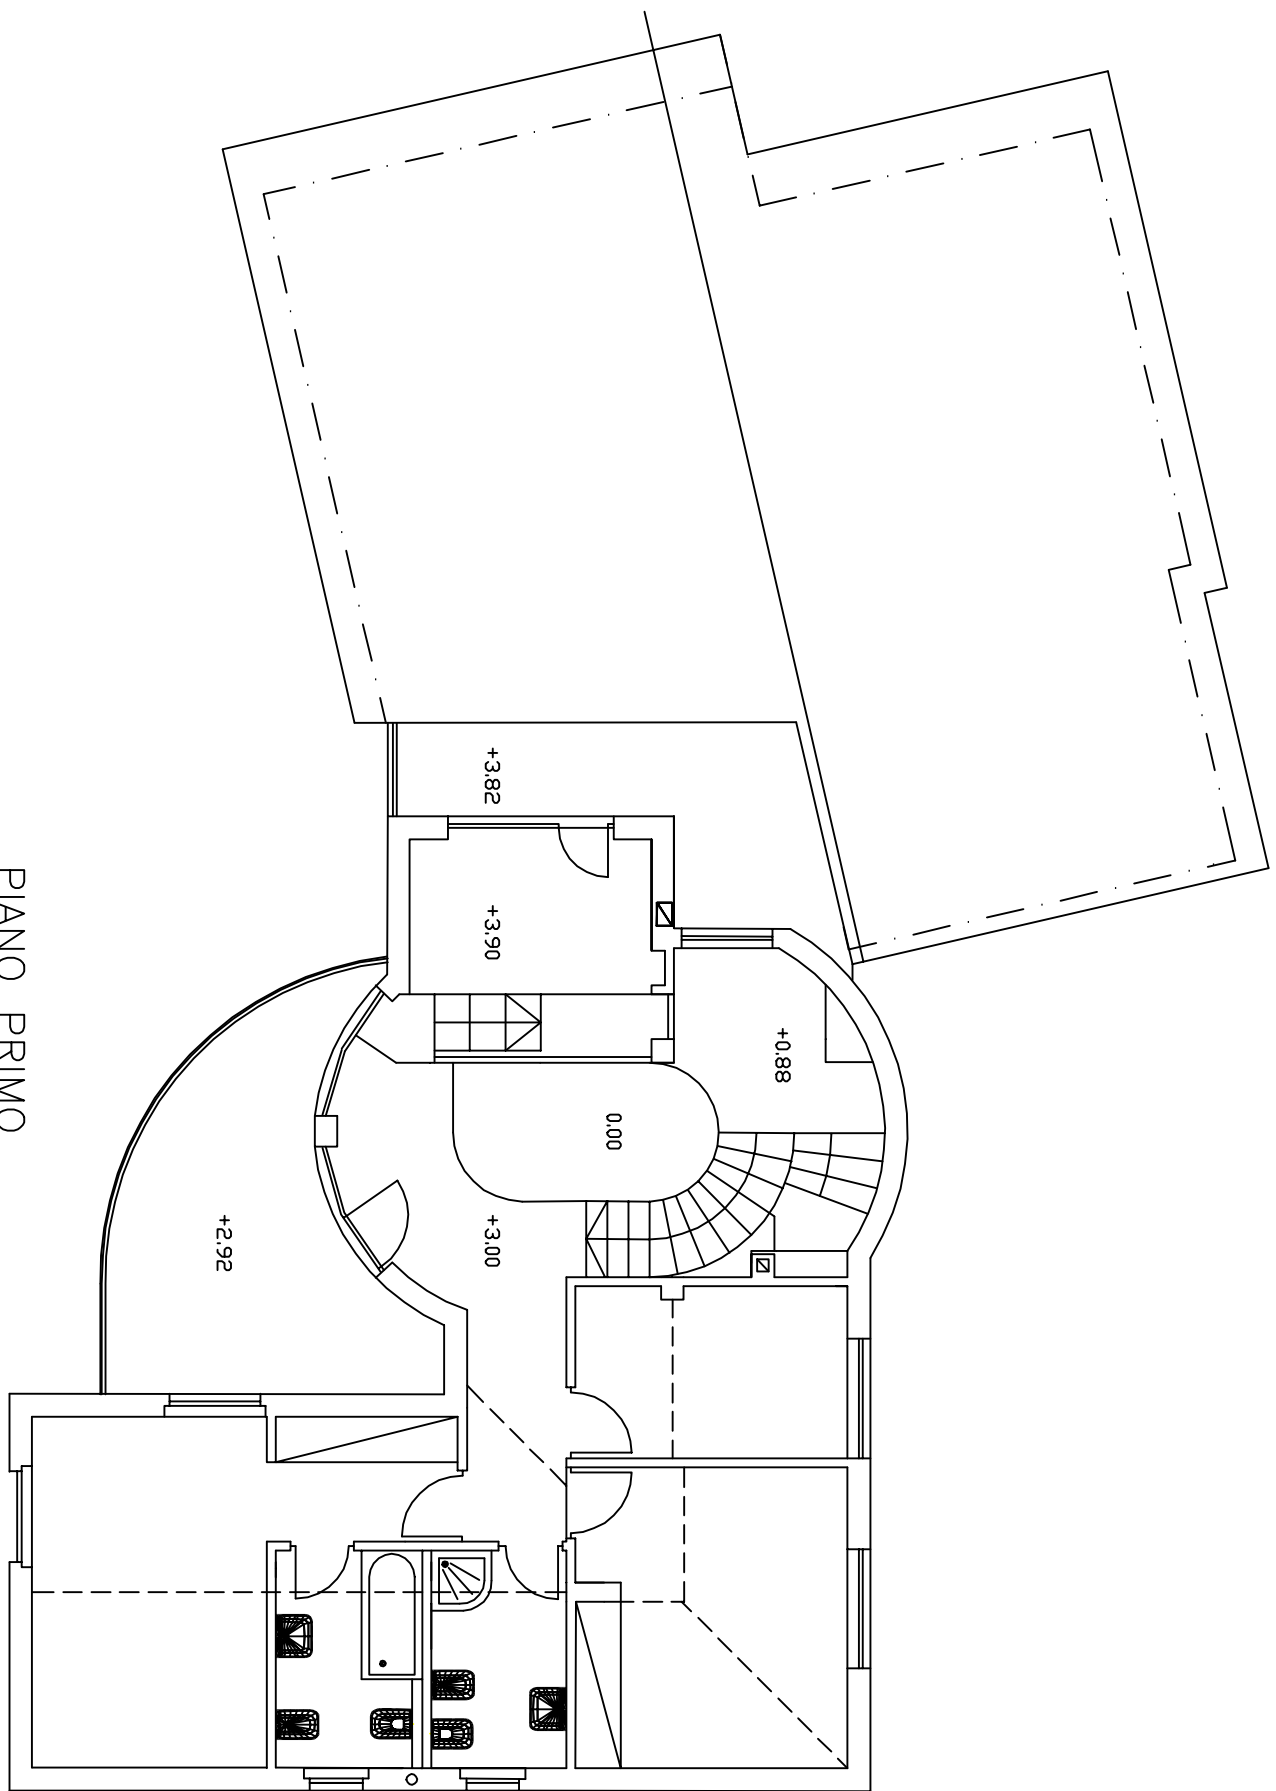

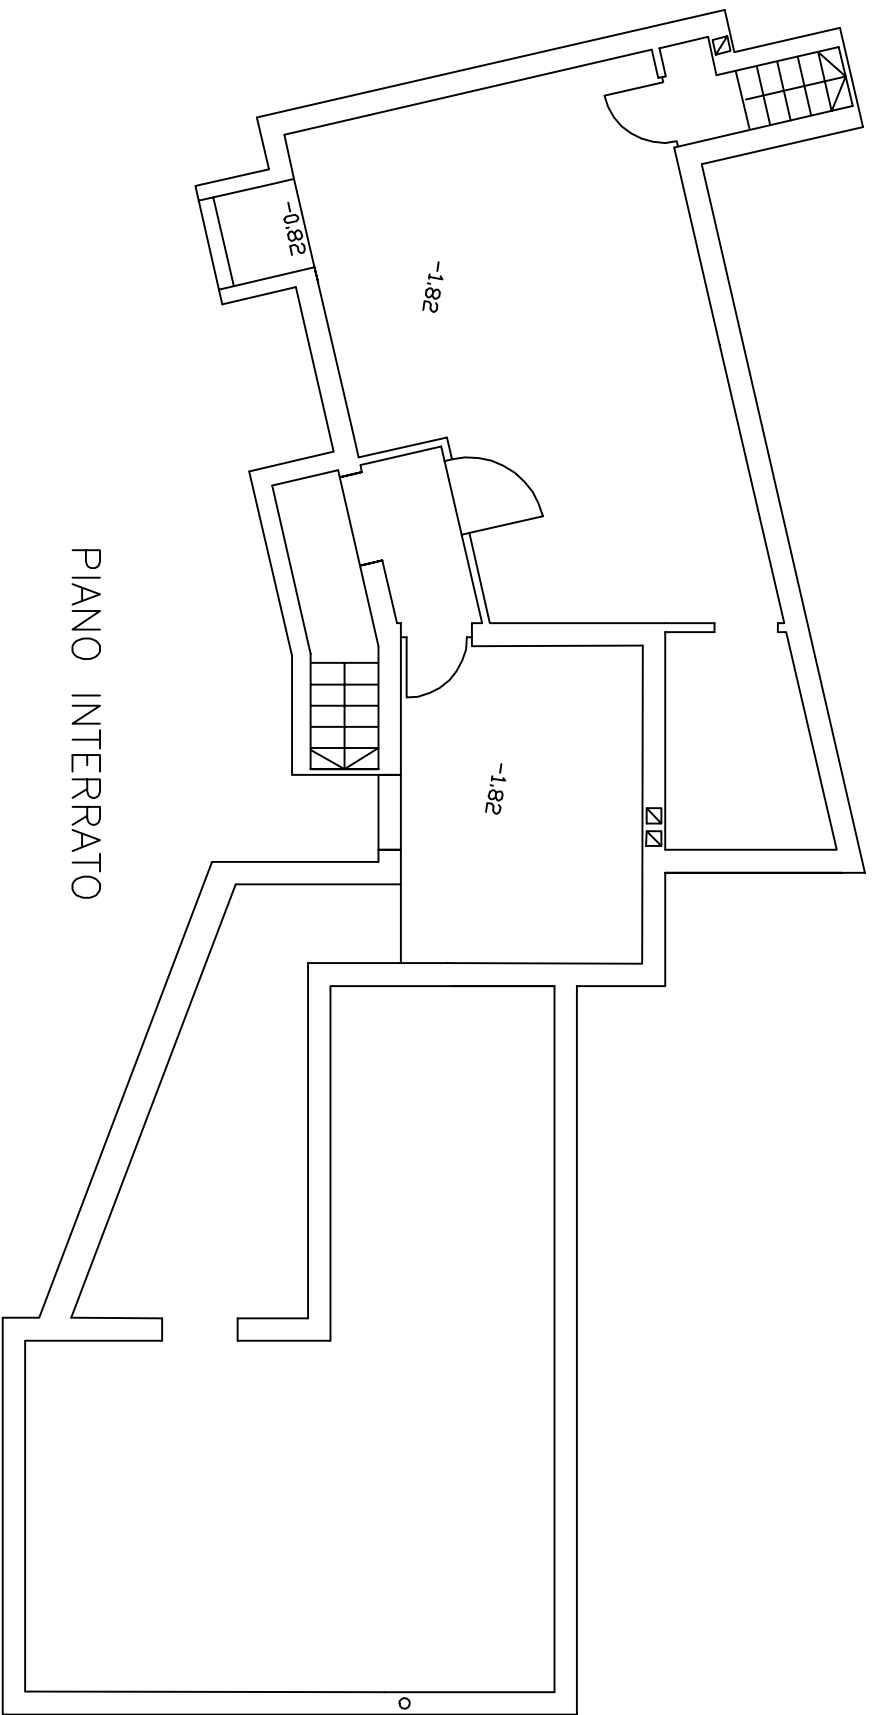

PIANO INTERRATO

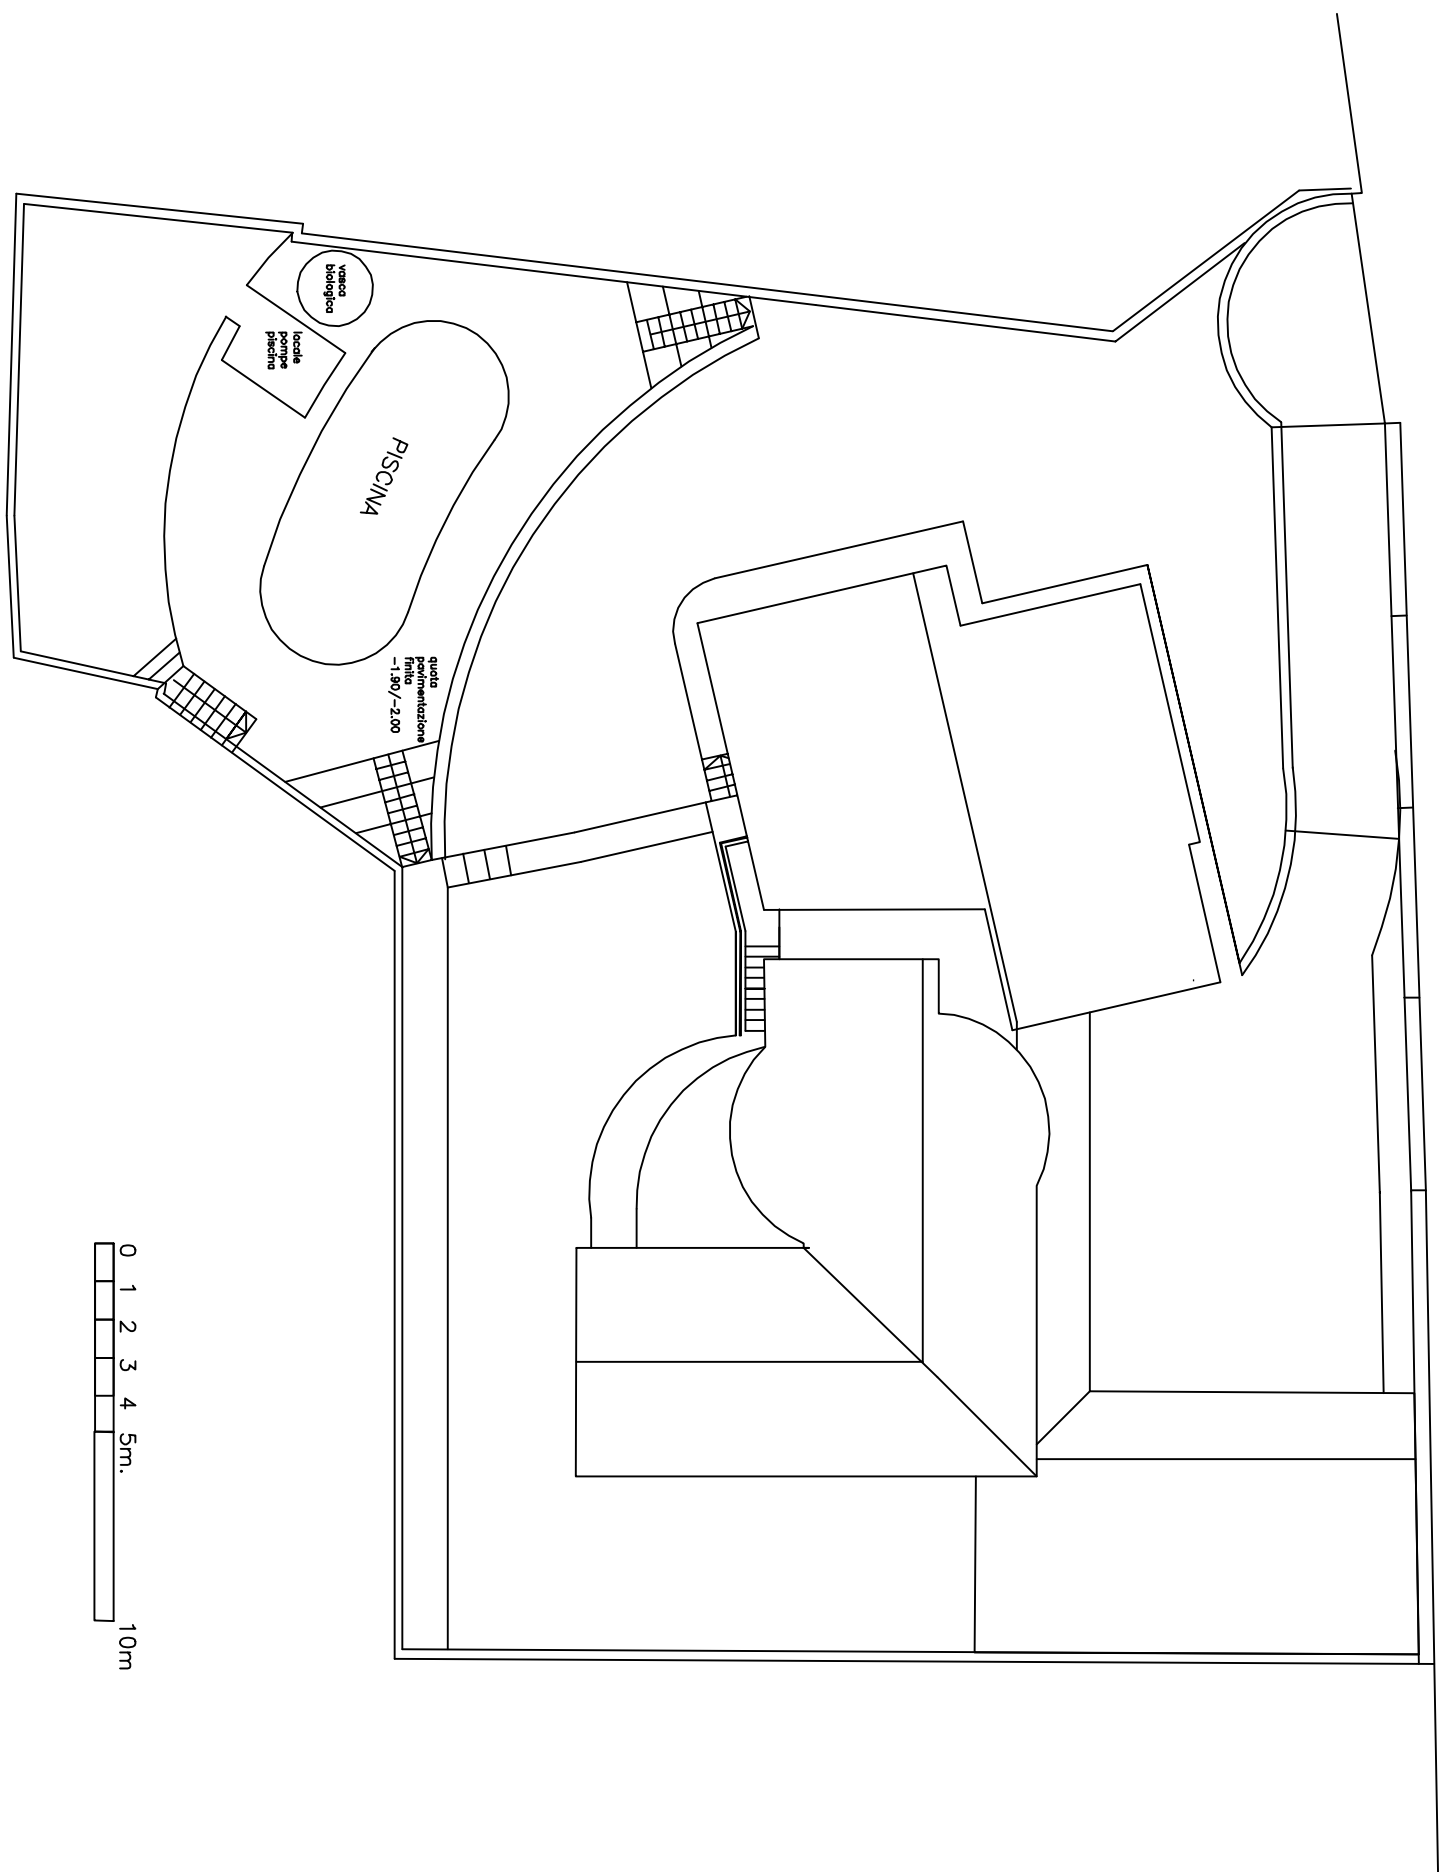

PISCINA

vasca biologica

locale pompe piscino

quota
sottosollevazione
finito
-1.50/-2.00

